

REF : 14137

COMMUNE de SAINT-RAPHAEL



Lieu-dit : Chemin de La LAUVE  
 Section : AN - N : 1018

Propriété de la CAVEM

ETAGE

ECHELLE : 1 / 50

EXTRAIT CADASTRAL AU 1/1000

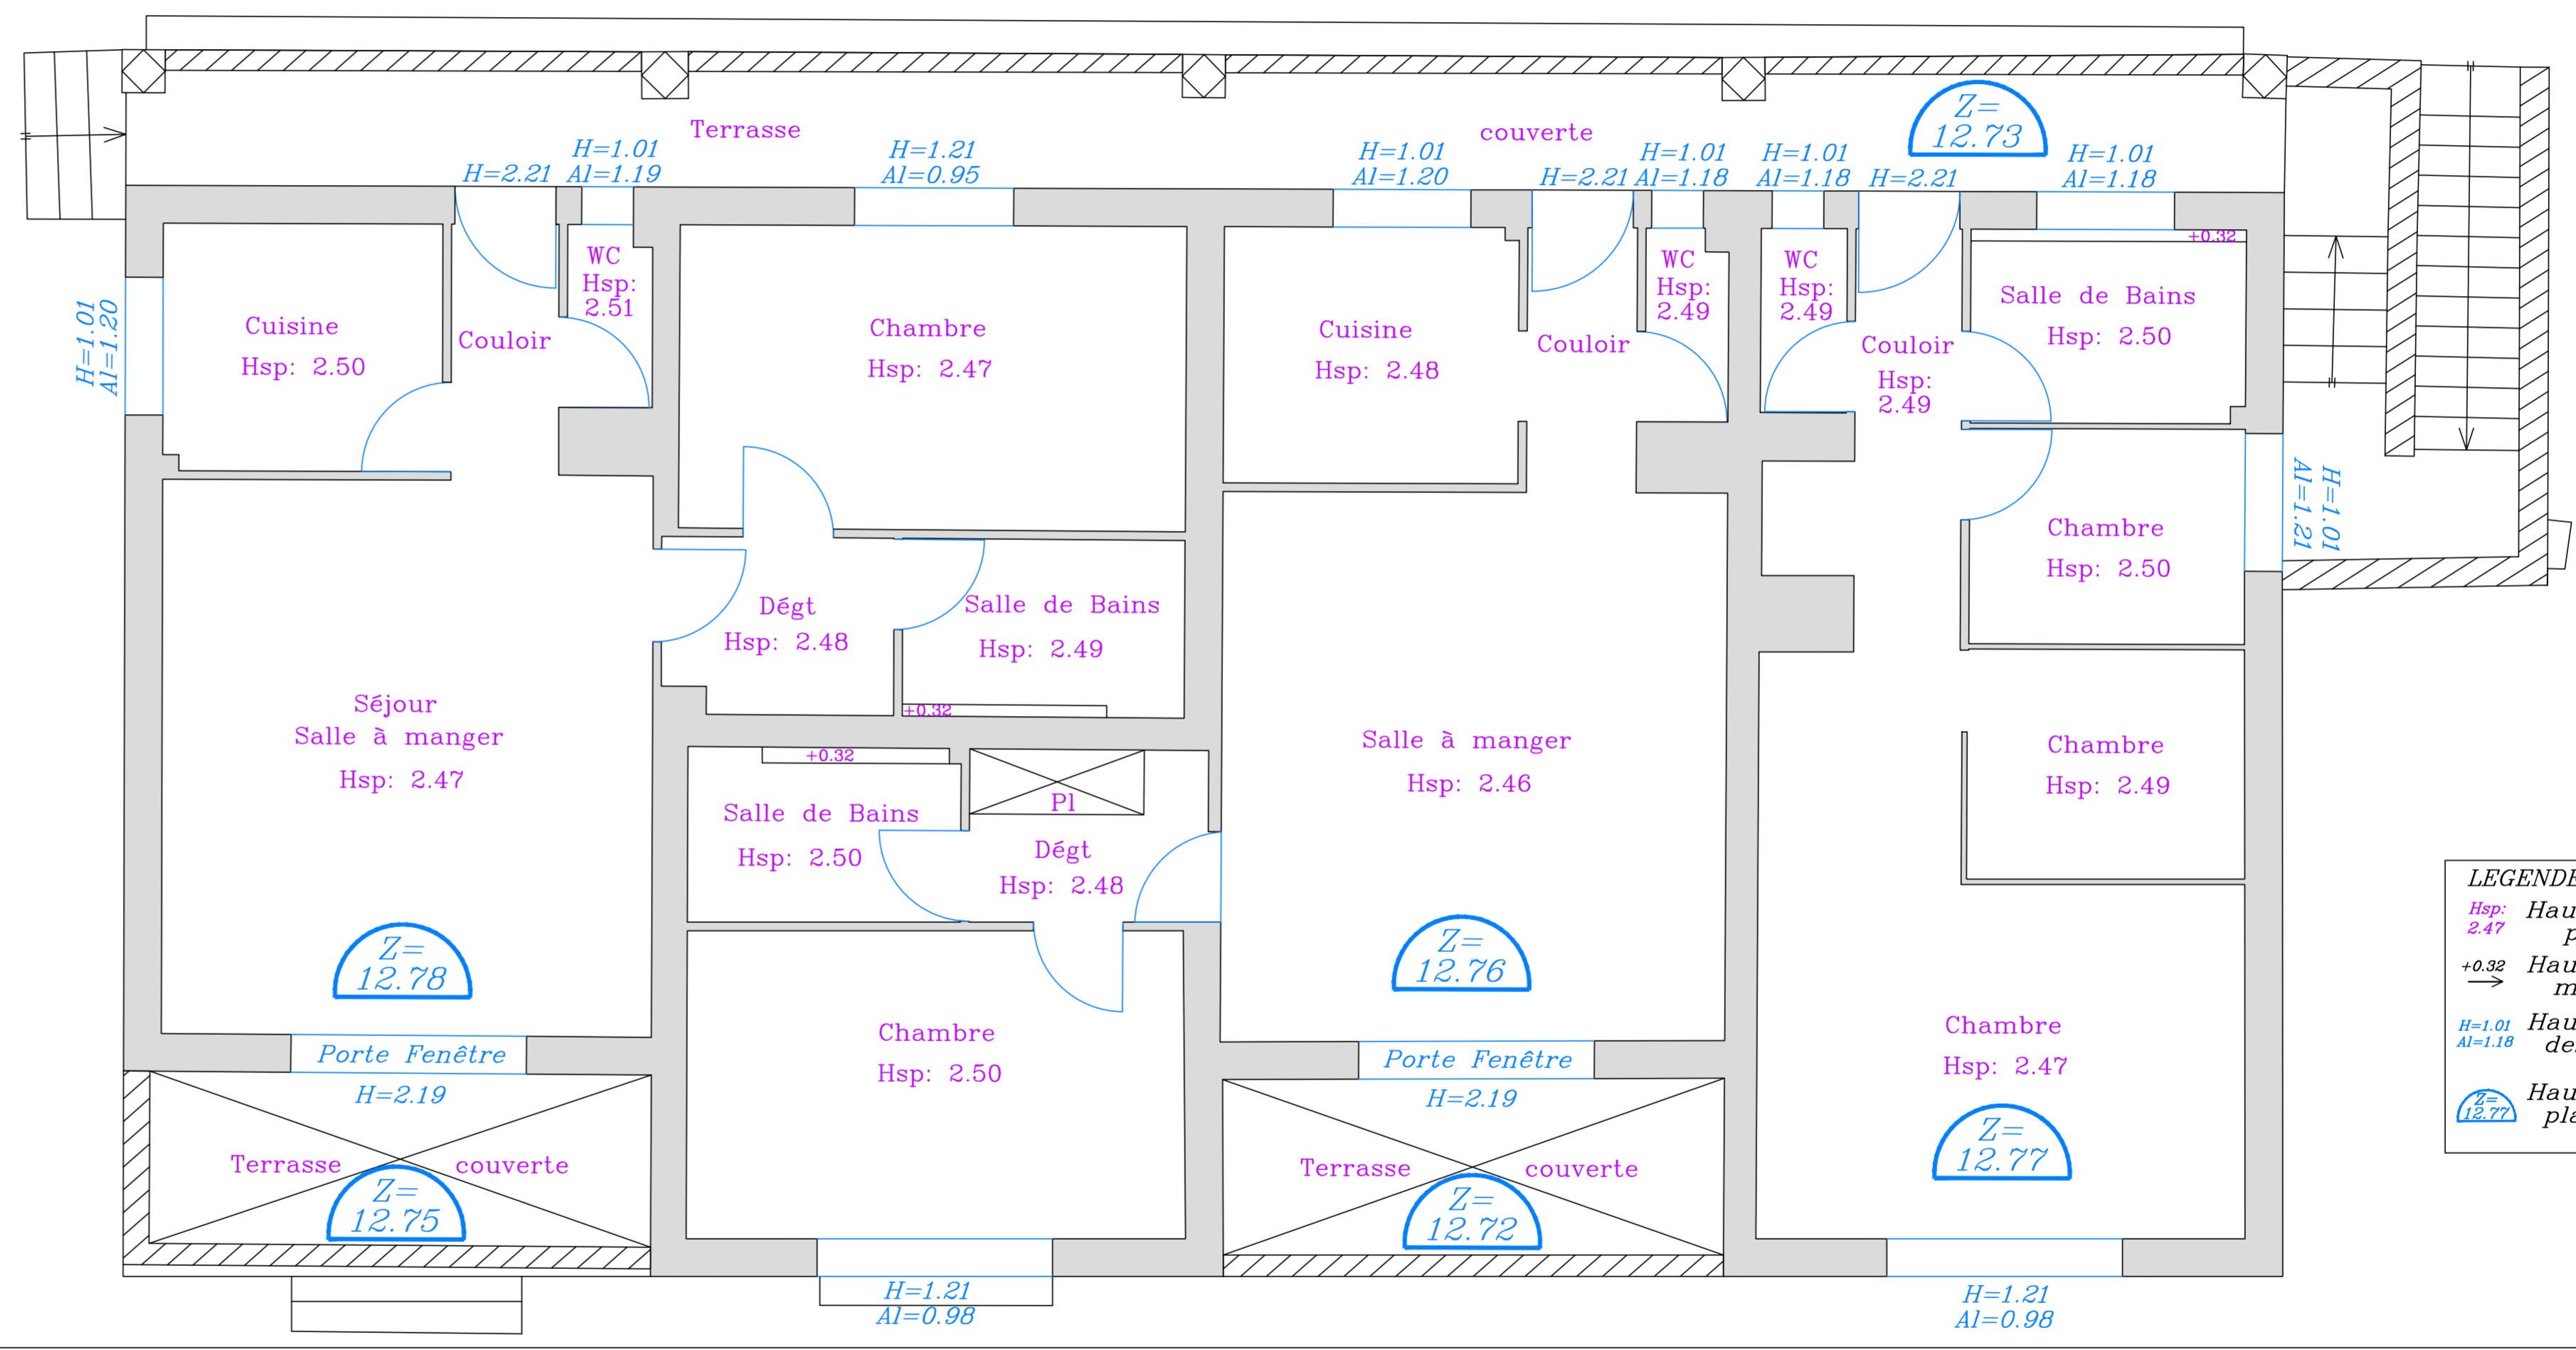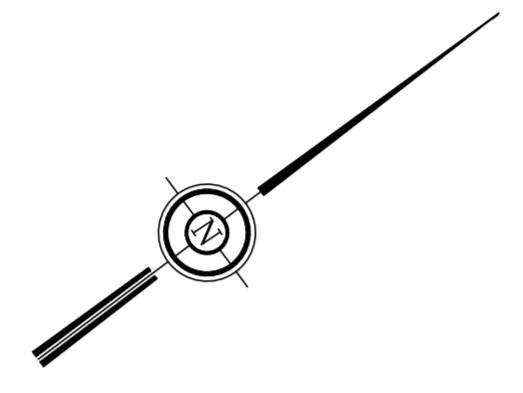

**LEGENDE :**  
 Hsp: Hauteur sous plafonds  
 2.47  
 +0.32 Hauteur de marches  
 →  
 H=1.01 Hauteur/Allège des fenêtres  
 Al=1.18  
 Z=12.77 Hauteur de plancher

**ORDRE DES GEOMETRES EXPERTS**  
**Patrick HENRY**  
 GEOMETRE EXPERT DPLG  
 65, AVENUE DU THEATRE ROMAIN - 83 600 FREJUS  
 patrick.henry@geometre-expert.fr  
 Tél : 04 94 51 12 06 - Fax : 04 94 52 27 25

**Dressé le : 21 Décembre 2018**


Système de nivellement : Rattaché au NGF  
 (Réseau Téria)